


Zadgenik 1

- Rozdzielnie elektryczne
 - Instalacje gazów medycznych
 - Instalacje energetyki cieplnej
 - Instalacje wody pitnej
 - Przyłącza gazu ziemnego
- ! Oznaczenie instalacji mających wpływ na całość funkcjonowania obiektu

a - główne wejście do Szpitala ul. Piotra 200

b - główne wejście do Poradni Szpitala 200

c - oddział Pediatryi i Strefa Rodzin

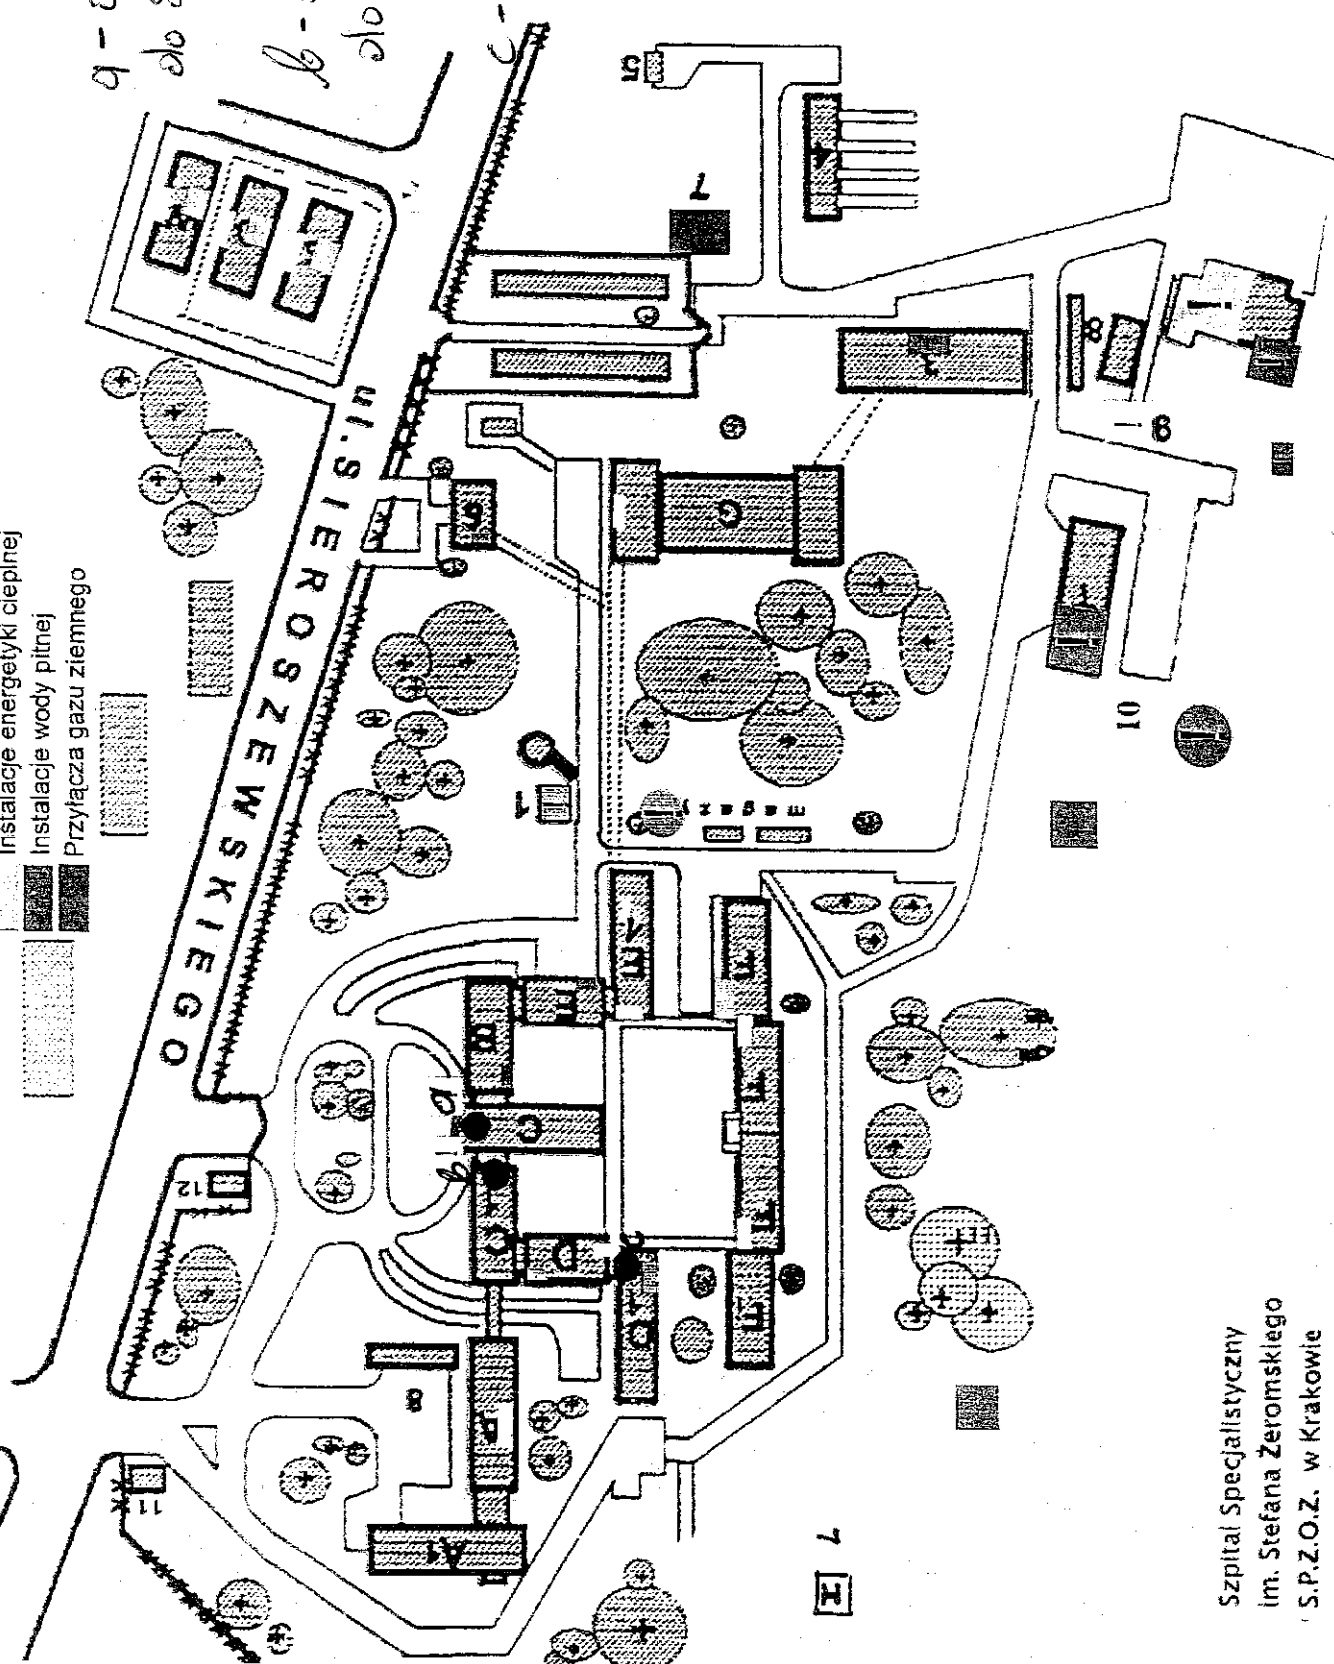

Szpital Specjalistyczny
im. Stefana Żeromskiego
S.P.Z.O.Z. w Krakowie